

3. Obergeschoss



Wohnung 4.6

5,5 ZIMMER
157 m/2 Wohnfläche

Mögliche Varianten:
- Türe zwischen Bad und Zimmer 4

Wohnung 5.4

3,5 ZIMMER
120 m/2 Wohnfläche

Wohnung 4.5

5,5 ZIMMER
149 m/2 Wohnfläche

Auch als 4,5 Zimmer Wohnung mit grossem Wohnzimmer möglich (Analog 4.2)

Wohnung 4.4

4,5 ZIMMER
110 m/2 Wohnfläche

Mögliche Varianten:
- Türe zwischen Dusche und Zimmer 1

Wohnung 4.3

4,5 ZIMMER
128 m/2 Wohnfläche

Mögliche Varianten:
- Türe zwischen Dusche und Zimmer 1

Wohnung 4.2

4,5 ZIMMER
149 m/2 Wohnfläche

Auch als 5,5 Zimmer Wohnung möglich (Analog 4.5)


Wohnung 5.1

3,5 ZIMMER
120 m/2 Wohnfläche


Wohnung 4.1

5,5 ZIMMER
157 m/2 Wohnfläche

Mögliche Varianten:
- Türe zwischen Bad und Zimmer 4

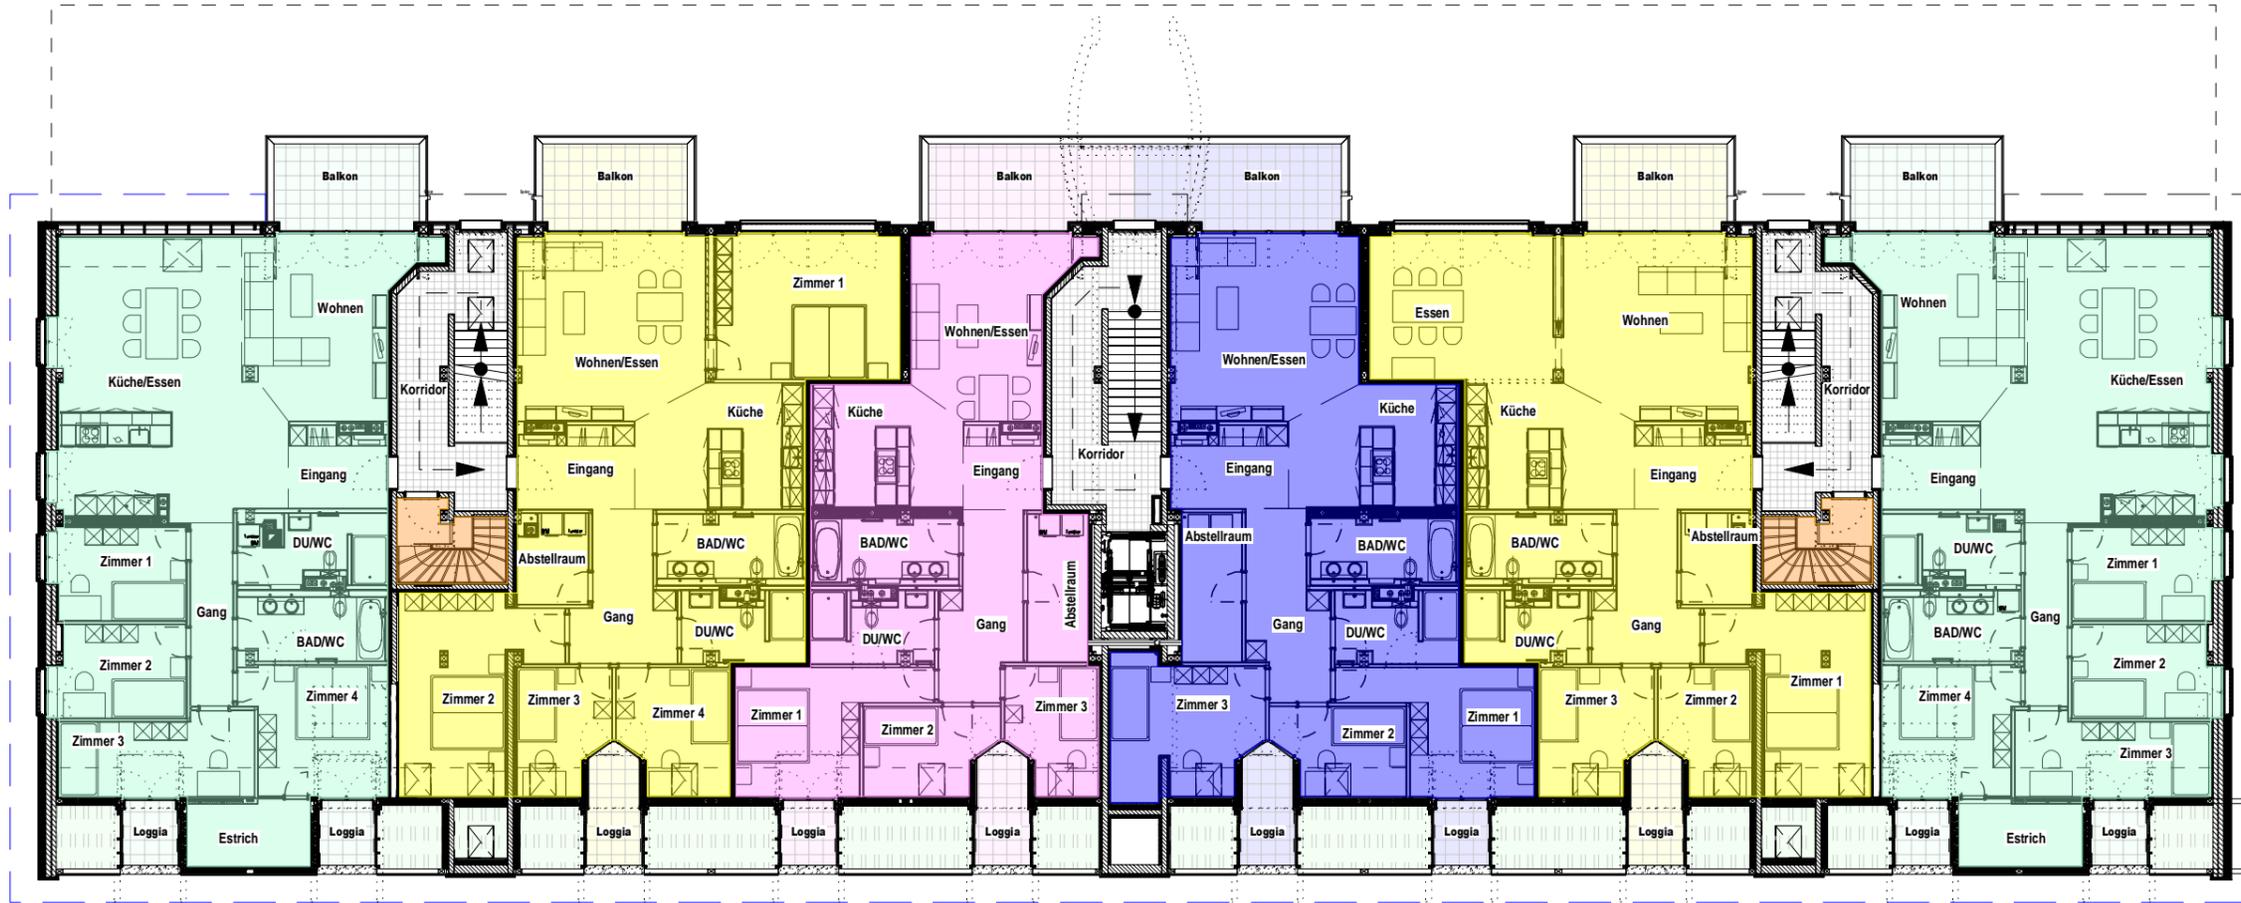

Ansicht Süd

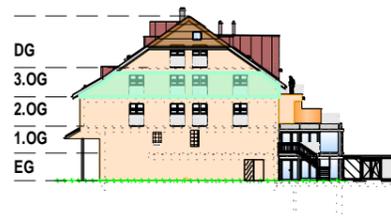

Ansicht Nord



Ansicht West



Ansicht Ost