


Dachgeschoss

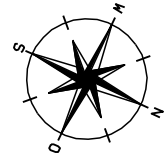

Wohnung 5.4

3,5 ZIMMER
120 m/2 Wohnfläche

Mögliche Varianten:
- Einbau Kaminofen

Wohnung 5.3

5,5 ZIMMER
173 m/2 Wohnfläche

Mögliche Varianten:
- Einbau Kaminofen

Wohnung 5.2


5,5 ZIMMER
173 m/2 Wohnfläche

Mögliche Varianten:
- Einbau Kaminofen


Wohnung 5.1

3,5 ZIMMER
120 m/2 Wohnfläche

Mögliche Varianten:
- Einbau Kaminofen

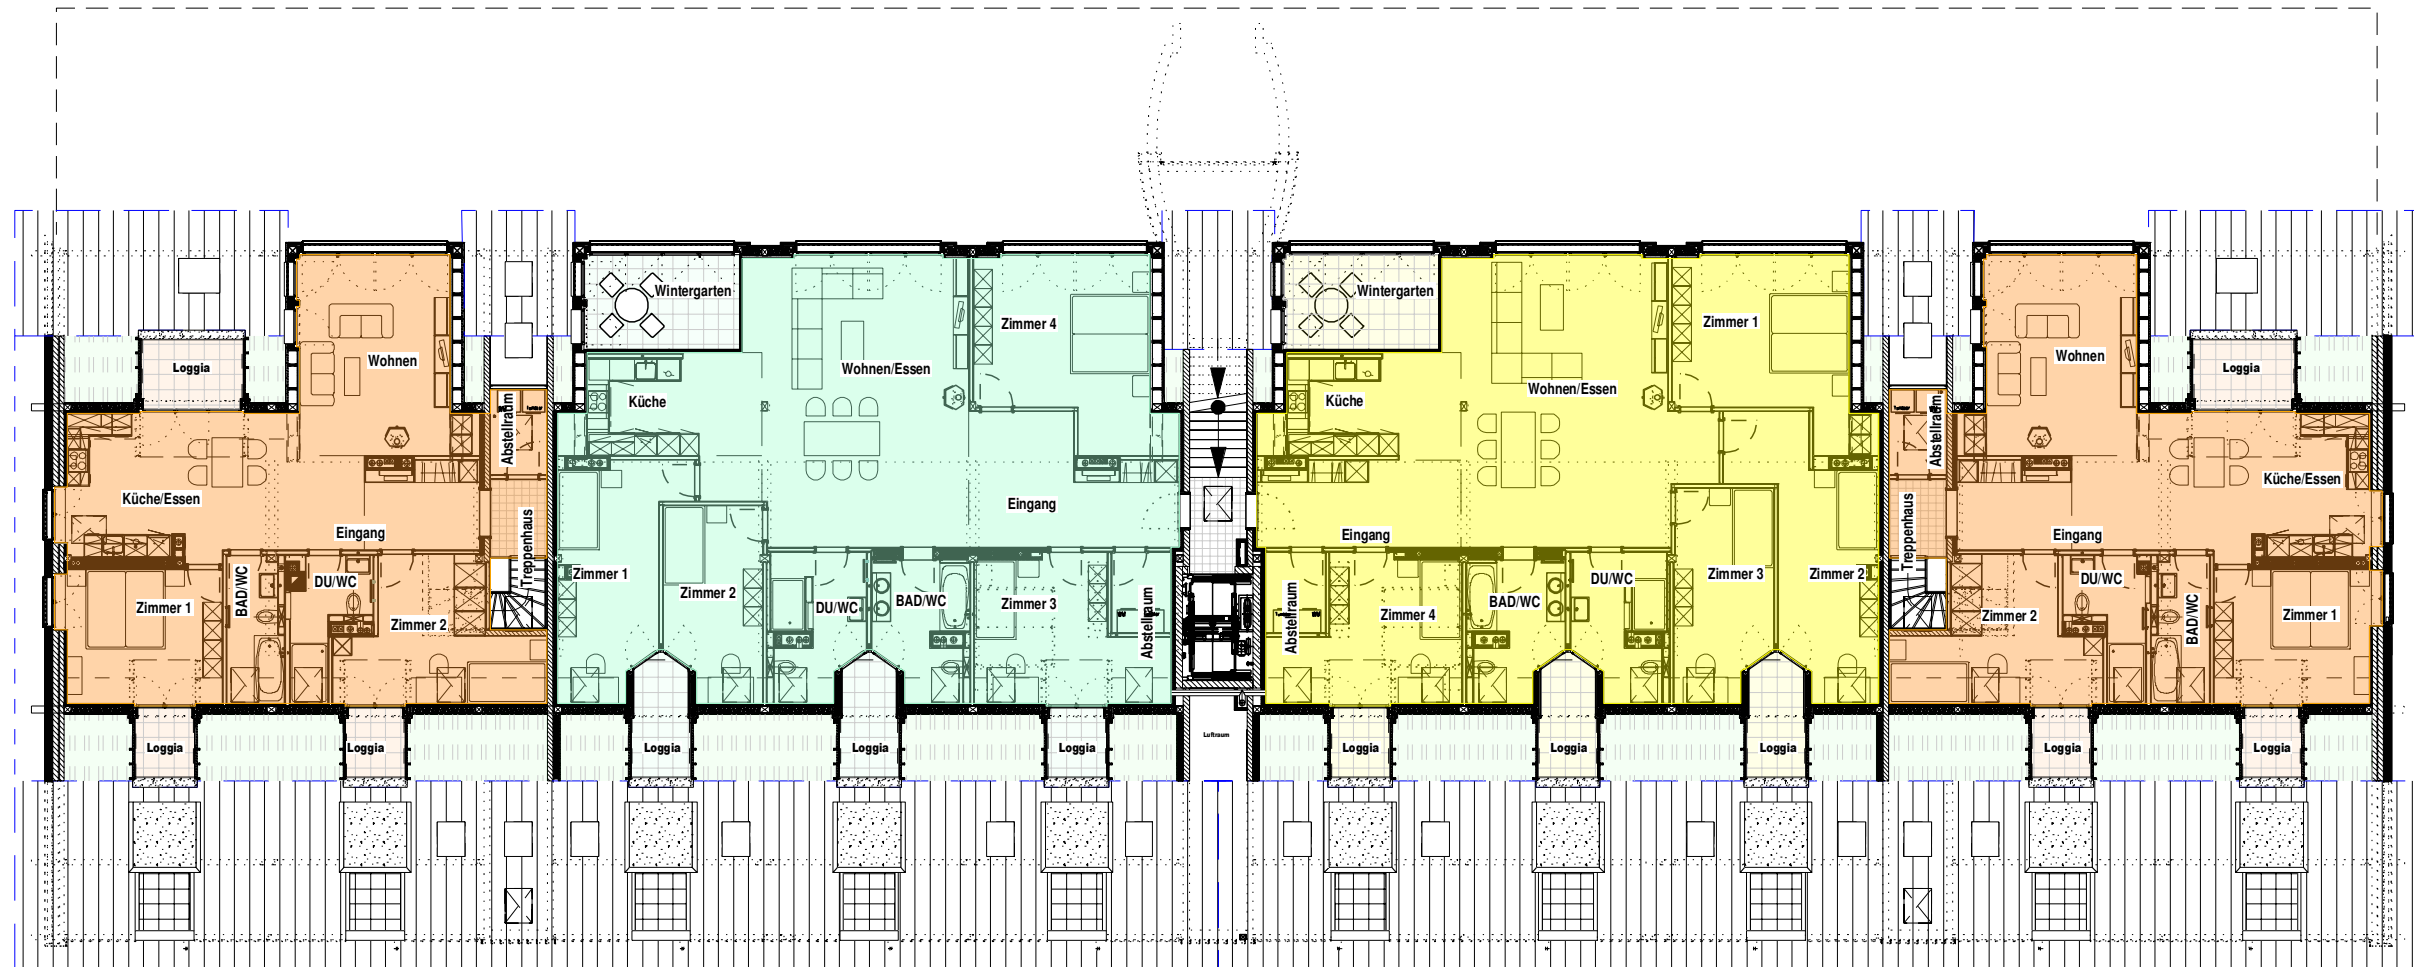


Ansicht Süd

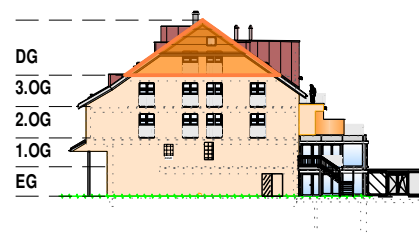

Ansicht Nord



Ansicht West

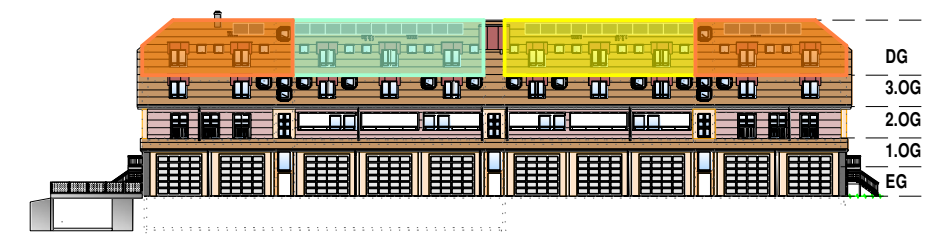

Ansicht Ost